
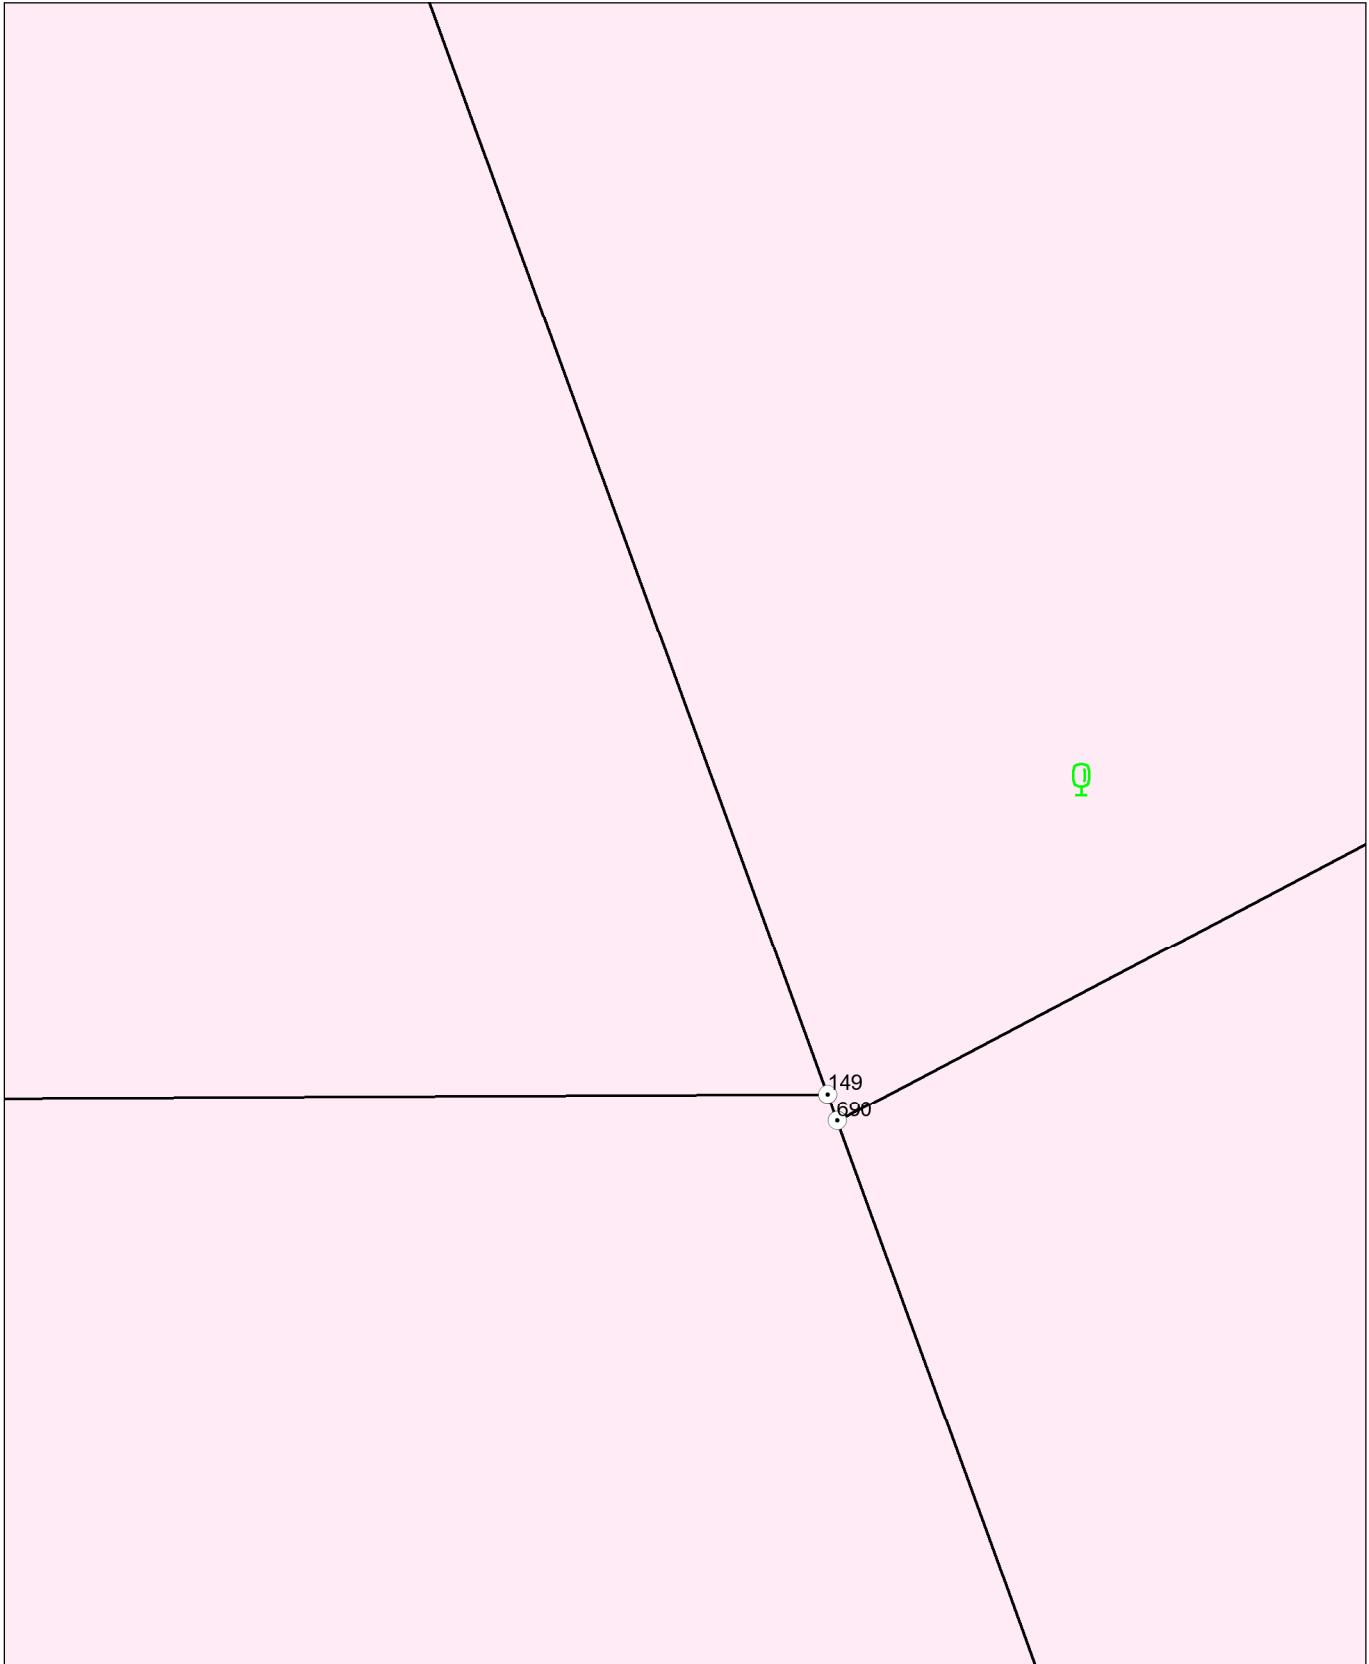


<p><b>Oldenfelde Flstk. 2218</b>  2019375269  Belgarder Straße 24  <b>1:25</b></p>	<p><b>Auszug aus 3A Web</b>  LGV  Hamburg</p>		<p>Bearbeiter:  Jens Reimer  Datum:  17.04.2019  Uhrzeit:  08:20</p>
--	---	---	--

5942133


575398



575394

5942127

Maßstab: 1:25

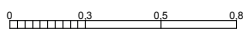

Meter

Der LGV haftet nicht für Schäden, die dadurch entstehen, dass die dargestellten Inhalte nicht vollständig, richtig oder aktuell sind.  
Landesbetrieb Geoinformation und Vermessung (LGV) 2011